

LEGENDA:

- zakres inwestycji
- projekowana oś jezdni
- projektowany krawężnik wysiękający +12cm
- projektowany krawężnik obronny +2cm, +5cm
- projektowane obrzeża ozdobne 40cm
- projektowane obrzeża wysiękające +5cm
- projektowany wpust deszczowy
- projektowanie kanalizacji deszczowej
- projektowane osłonięcie uliczne
- projektowane oznakowanie poziome
- projektowany zieleńc
- projektowana stąpa

DRO PROJEKT Lukasz Jordanek
ul. Dobrych Dzieci 4/30
01-775 Warszawa
tel. 71 306 20 02
www.droprojekt.pl
biuro@droprojekt.pl

Inwestor: **Burmistrz Pszczyzny**
Pszczyzna, ul. Rynek 2

Nr umowy: 272.1.00019.2016/za.1

Naзва inwestycji: **Rozbudowa ul. Słonecznej | ul. Dobrych Dzieci w Pszczyźnie**

Rodzaj projektu: **PROJEKT ARCHYTEKTONICZNO BUDOWLANY**

Tytuł rysunku: **PLAN SYTUACYJNY**

Skala: 1:500

Przebieg: 2.1

Imię i nazwisko: **Lukasz Jordanek**

Specjalność: **drogowa**

MAP/0106/PODD/08

mgr inż. **Lukasz Jordanek**


MAP/0006/PODD/11

mgr inż. **Przemysław Dylbał**

mgr inż. **Przemysław Dylbał**

Data: 01.2017

PLAN SYTUACYJNY

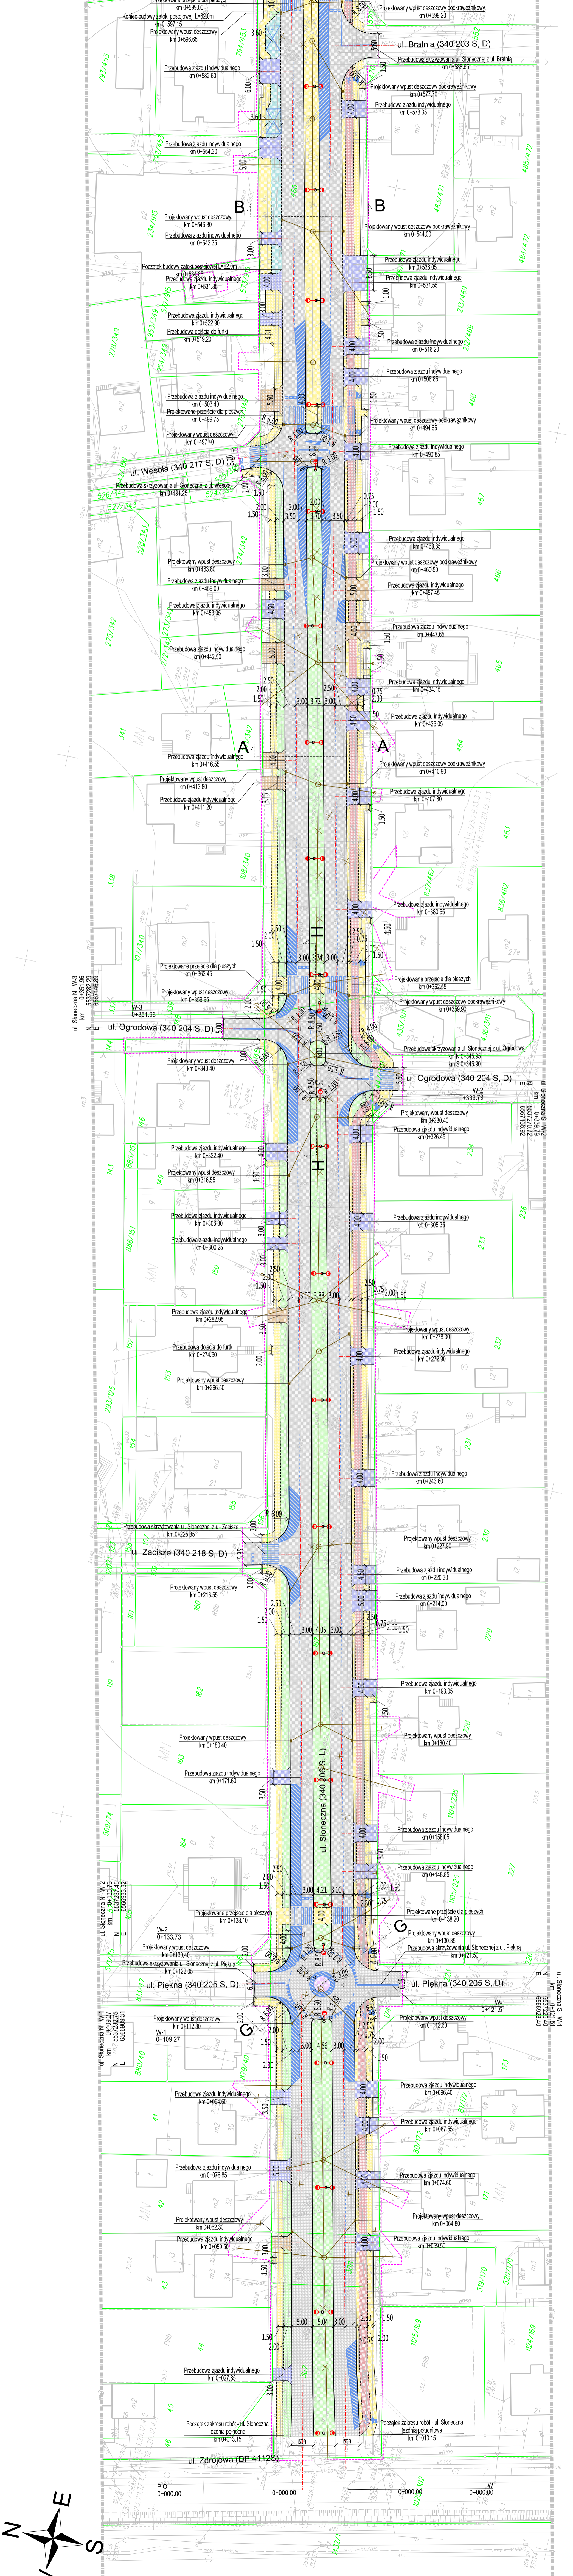

1:1 - S. Szucałowski